




Så är det. Det här KarlsonHuset är verkligen ritat och byggt av hjärtans lust! Eftersom vi alla är olika är ni kanske den där familjen som fått vänta ända hit på något som inte har de strama linjerna och den symmetriska arkitekturen i exteriören. Då måste Stora Lusthuset verkligen väcka er lust för det framtida boendet!



Stora Lusthuset

2-planshus med 5 rum och kök 139 m²

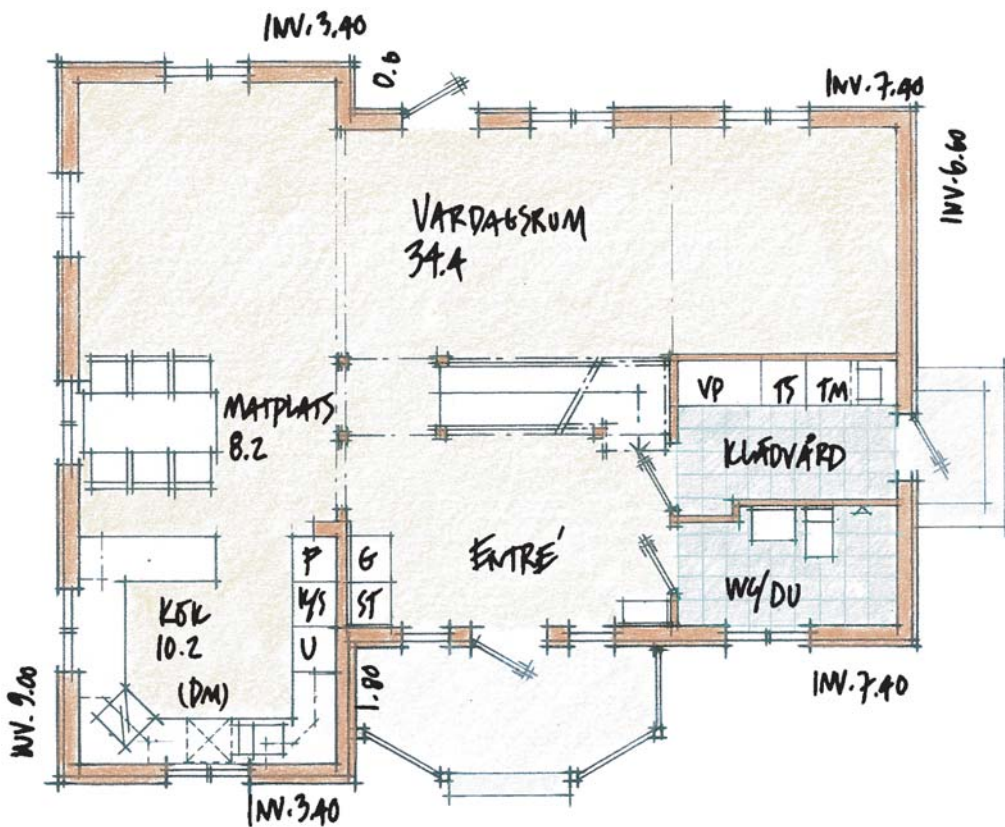

Bottenvåning 79,4 m²
Övervåning 59,6 m²

Skala 1:100, dvs 1 cm
på ritningen är
1 m i verkligheten.

